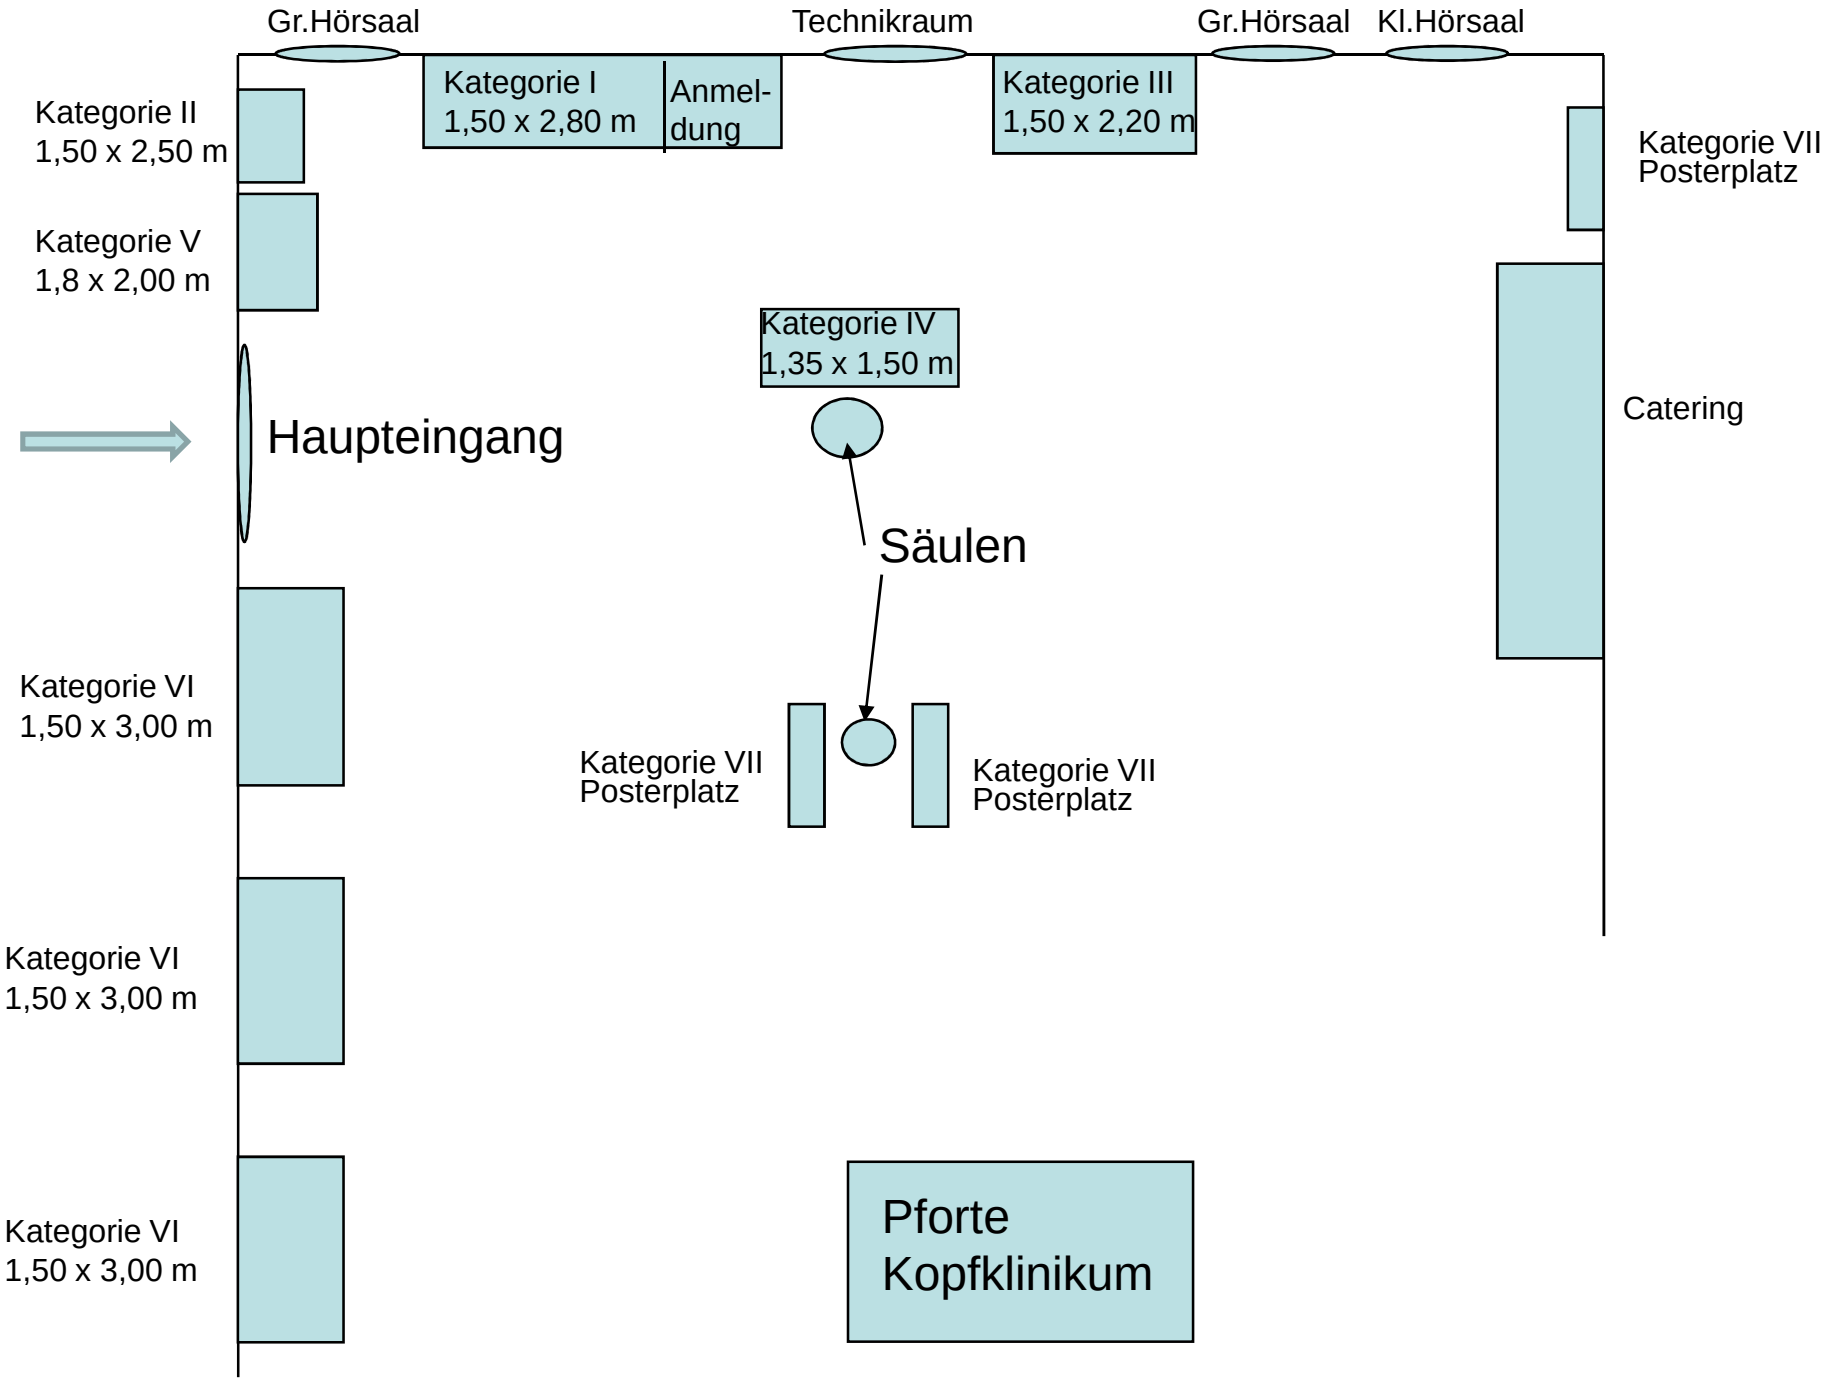
Gr.Hörsaal
Technikraum
Gr.Hörsaal
Kl.Hörsaal
Kategorie I
1,50 x 2,80 m
Anmel-
dung
Kategorie III
1,50 x 2,20 m
Kategorie II
1,50 x 2,50 m
Kategorie VII
Posterplatz
Kategorie V
1,8 x 2,00 m
Kategorie IV
1,35 x 1,50 m
Catering
Haupteingang
Säulen
Kategorie VI
1,50 x 3,00 m
Kategorie VII
Posterplatz
Kategorie VII
Posterplatz
Kategorie VI
1,50 x 3,00 m
Kategorie VI
1,50 x 3,00 m
Pforte
Kopfklinikum